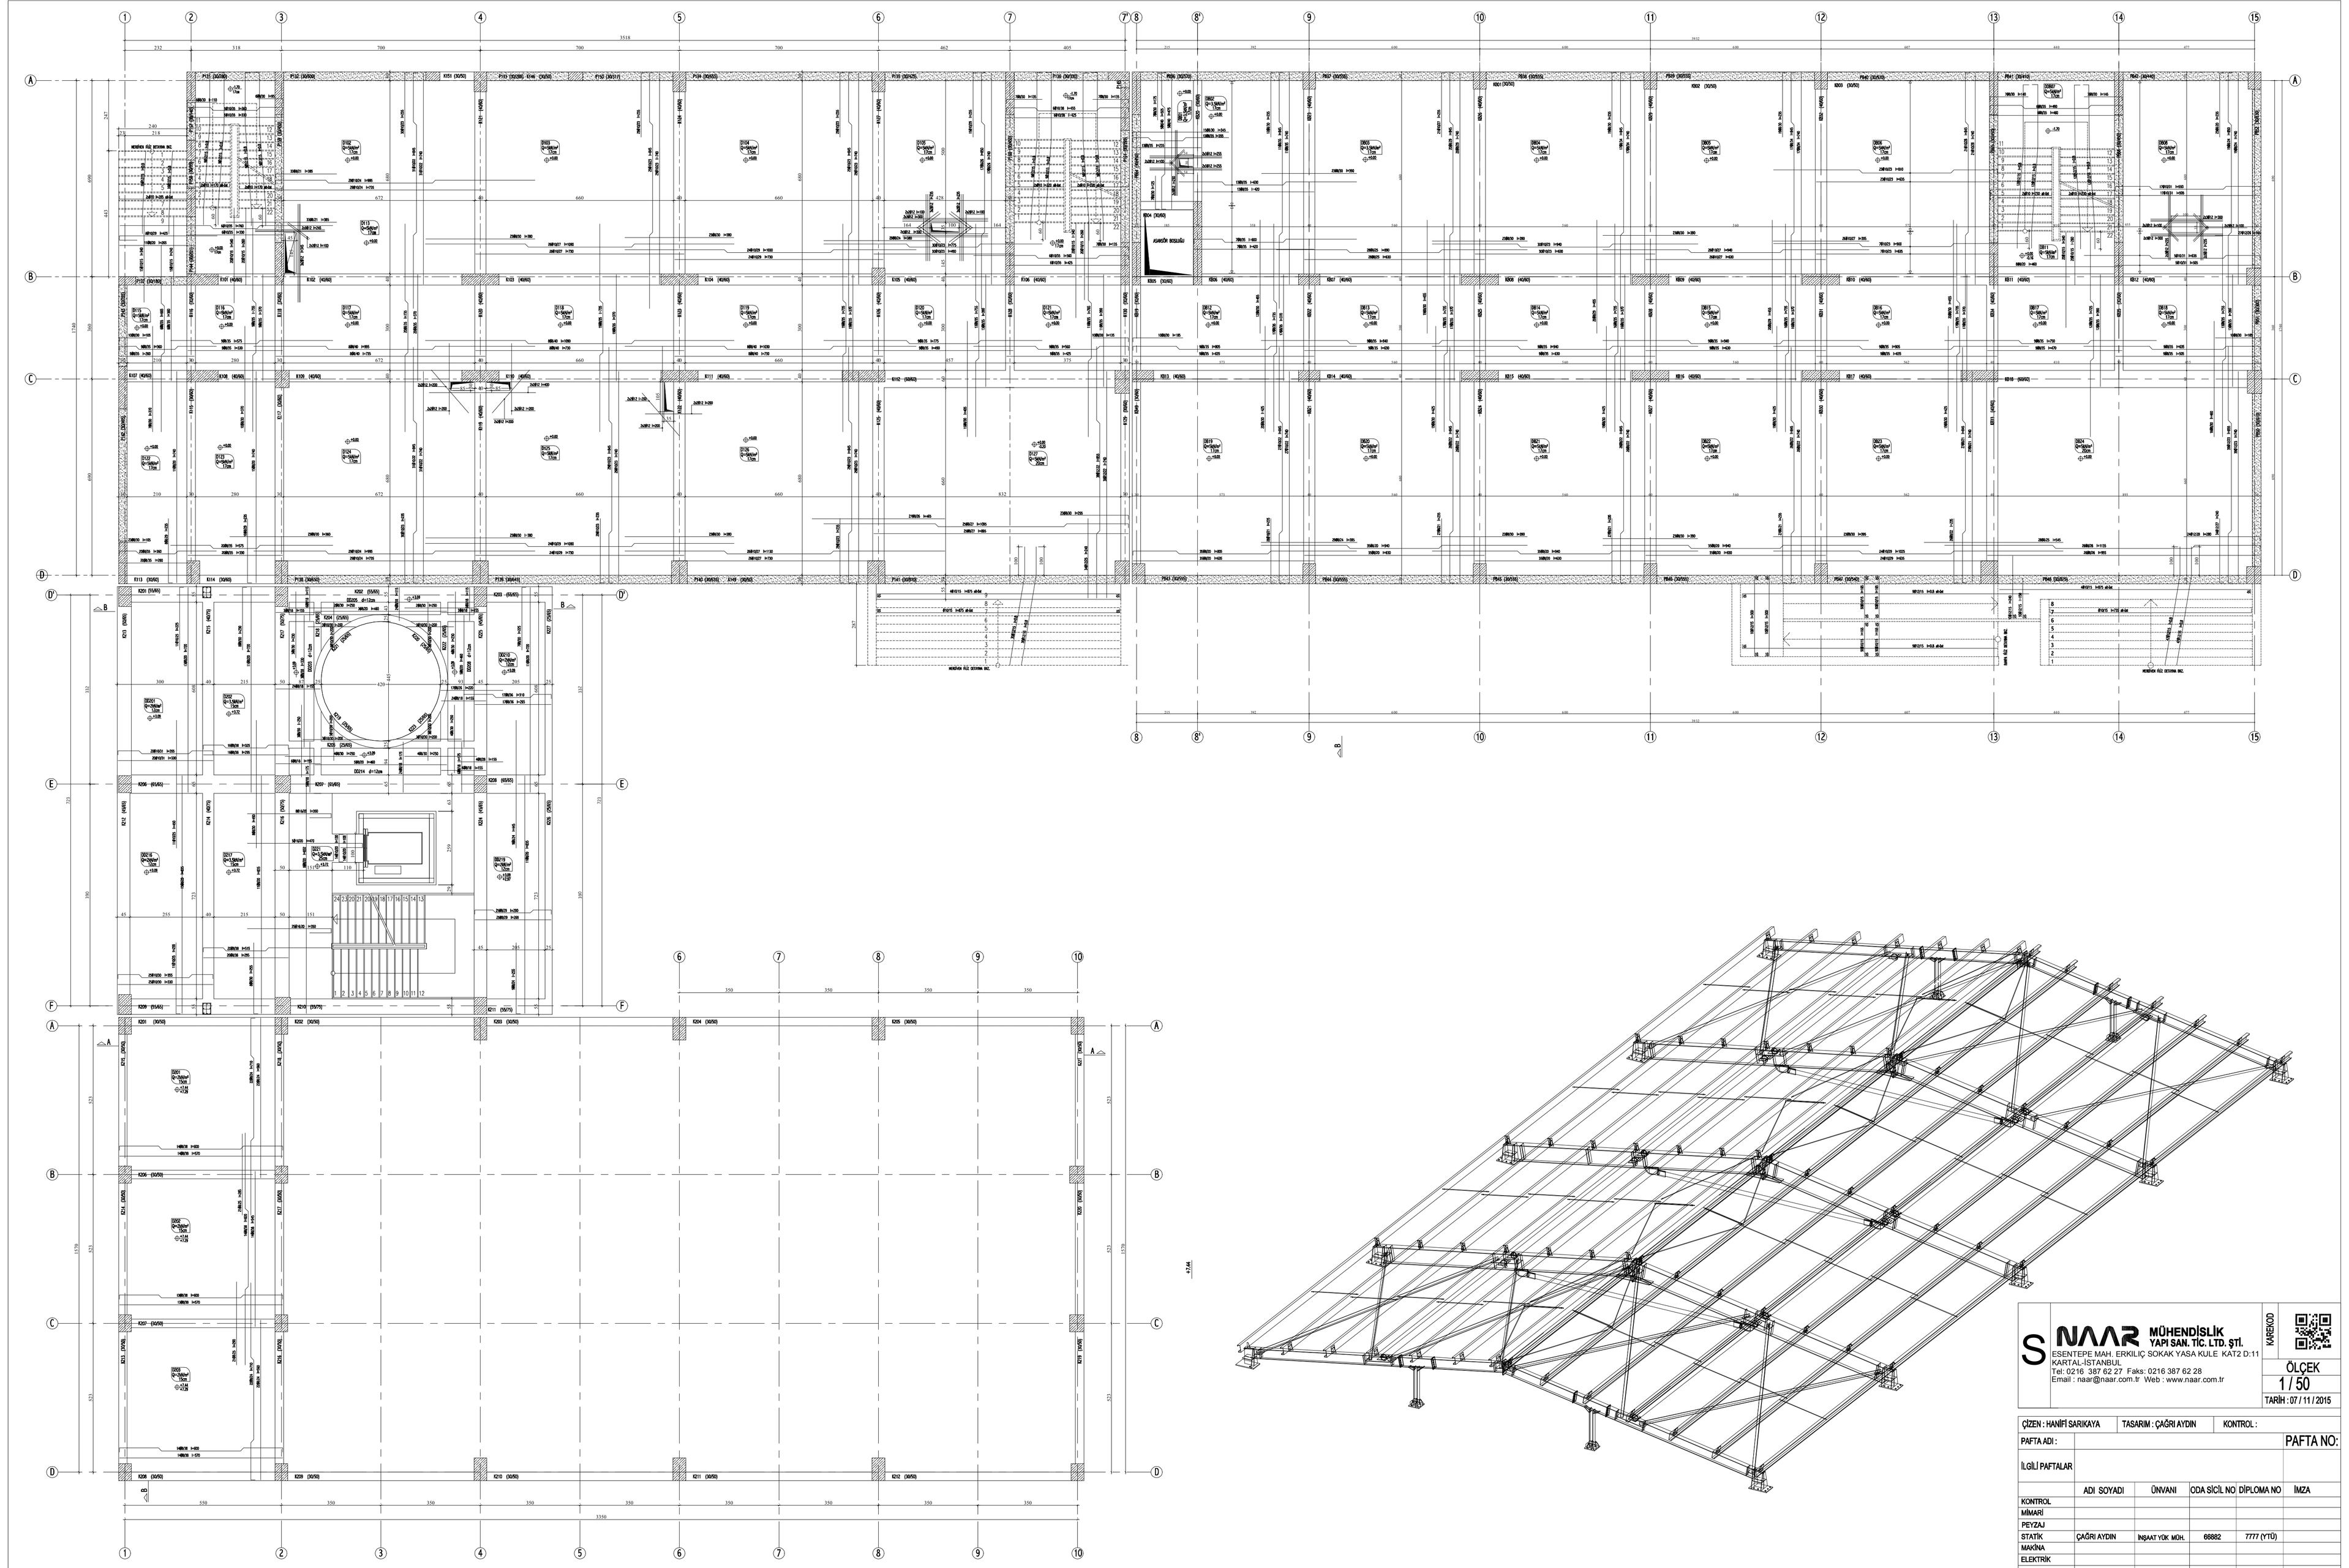

S NAAR MÜHENDİSLİK YAPI SAN. TİC. LTD. ŞTİ.
ESENTEPE MAH. ERKİLİÇ SOKAK YASA KULE KAT2 D:11
KARTAL-İSTANBUL
Tel: 0216 387 62 27 Faks: 0216 387 62 28
Email : naar@naar.com.tr Web : www.naar.com.tr

KARENDO

ÖLÇEK 1 / 50

TARİH : 07 / 11 / 2015

ÇİZEN : HANİFİ SARIKAYA	TASARIM : ÇAĞRI AYDIN		KONTROL :		
PAFTA ADI :					PAFTA NO:
İLGİLİ PAFTALAR					
	ADI SOYADI	ÜNVANI	ODA SİCİL NO	DİPLOMA NO	İMZA
KONTROL					
MİMARİ					
PEYZAJ					
STATİK	ÇAĞRI AYDIN	İNŞAAT YÜK. MÜH.	66882	7777 (YTÜ)	
MAKİNA					
ELEKTRİK					
ALT YAPI					